N

ВНЕСЕНИЕ ИЗМЕНЕНИЙ В ГЕНЕРАЛЬНЫЙ ПЛАН ЖЕЛЕЗНОДОРОЖНОГО СЕЛЬСКОГО ПОСЕЛЕНИЯ УСОЛЬСКОГО МУНИЦИПАЛЬНОГО РАЙОНА ИРКУТСКОЙ ОБЛАСТИ

КАРТА АНАЛИЗА КОМПЛЕКСНОГО РАЗВИТИЯ ТЕРРИТОРИИ ПОСЕЛЕНИЯ И ПЛАНИРУЕМОГО РАЗМЕЩЕНИЯ ОБЪЕКТОВ
М 1:50 000, М 1:5000

Приложение № 10
к решению Думы Железнодорожного
сельского поселения Усольского муниципального района Иркутской области
от 13.08.2026 № 122 О внесении изменений в решение Думы Железнодорожного
сельского поселения Усольского муниципального района Иркутской
области № 49 от 30.10.2013 г. «Об утверждении Генерального плана
Железнодорожного сельского поселения Усольского муниципального района
Иркутской области»

0 2 500 5 000 10 000 Метры

П. ЖЕЛЕЗНОДОРОЖНЫЙ, ПОС. Ж/Д СТ. ТЕЛЬМА М1:5000

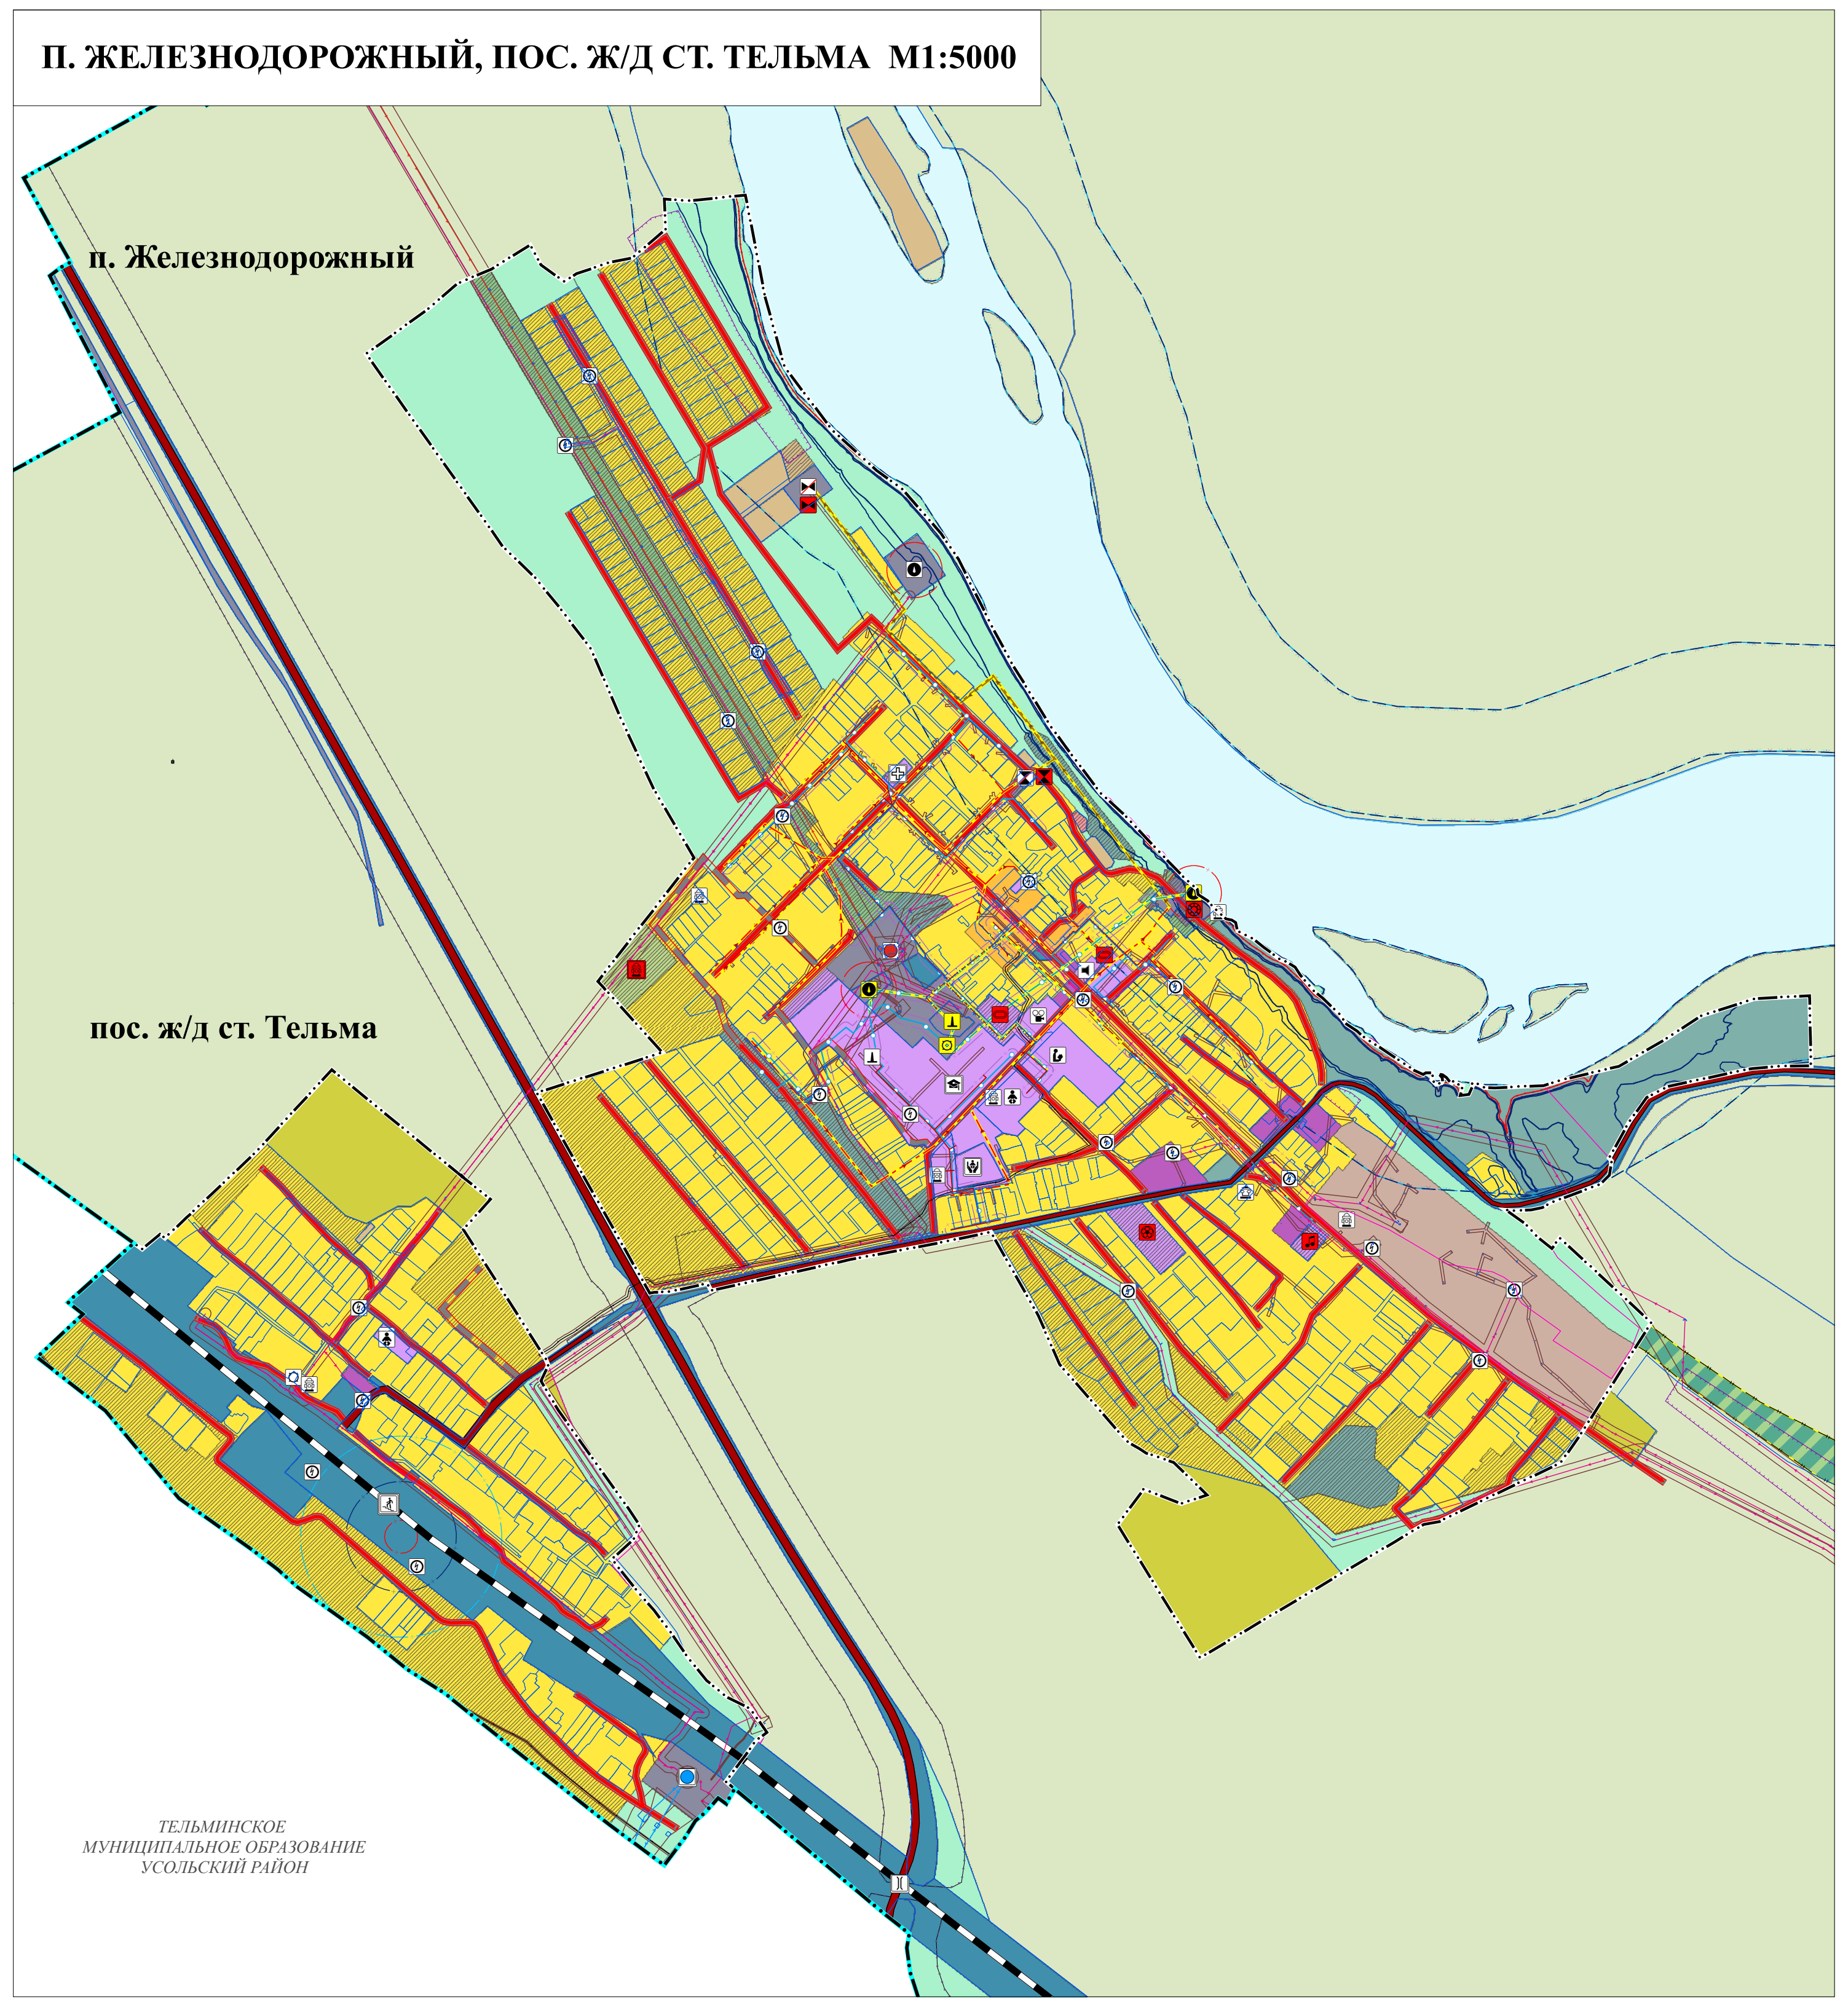

Д. СТАРАЯ ЯСАЧНАЯ М1:5000

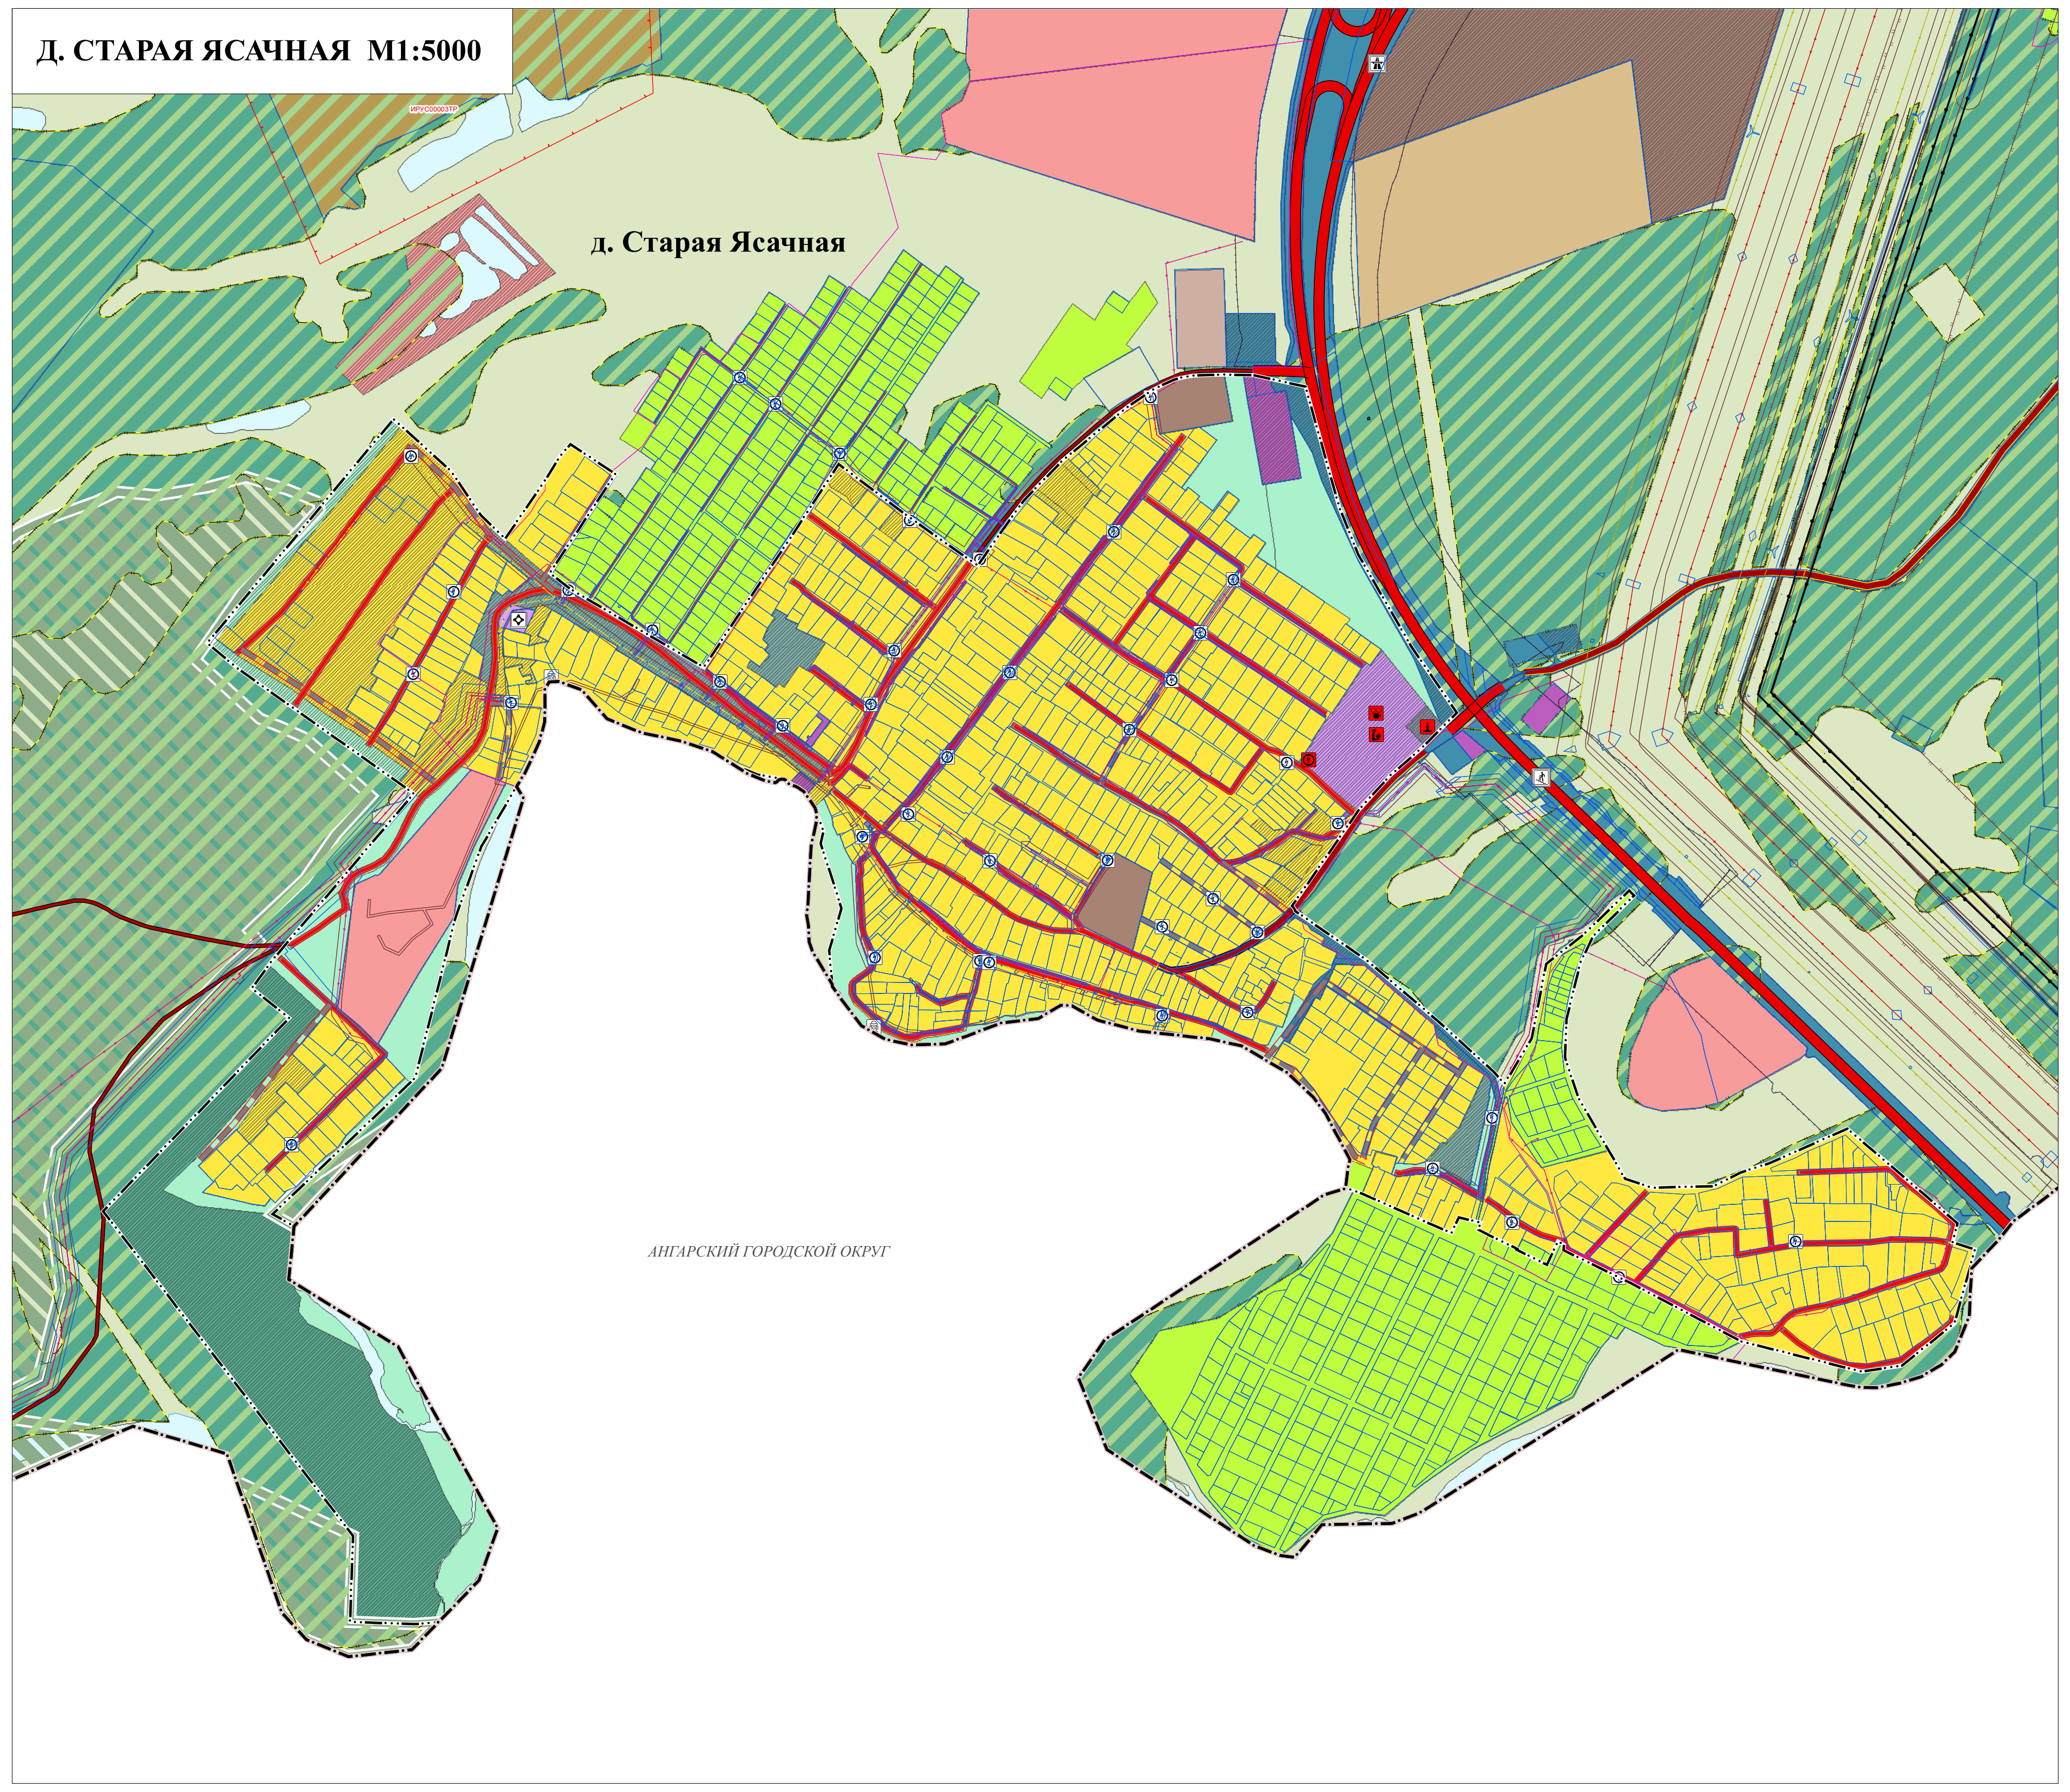

ЖЕЛЕЗНОДОРОЖНОЕ МО М 1:50 000

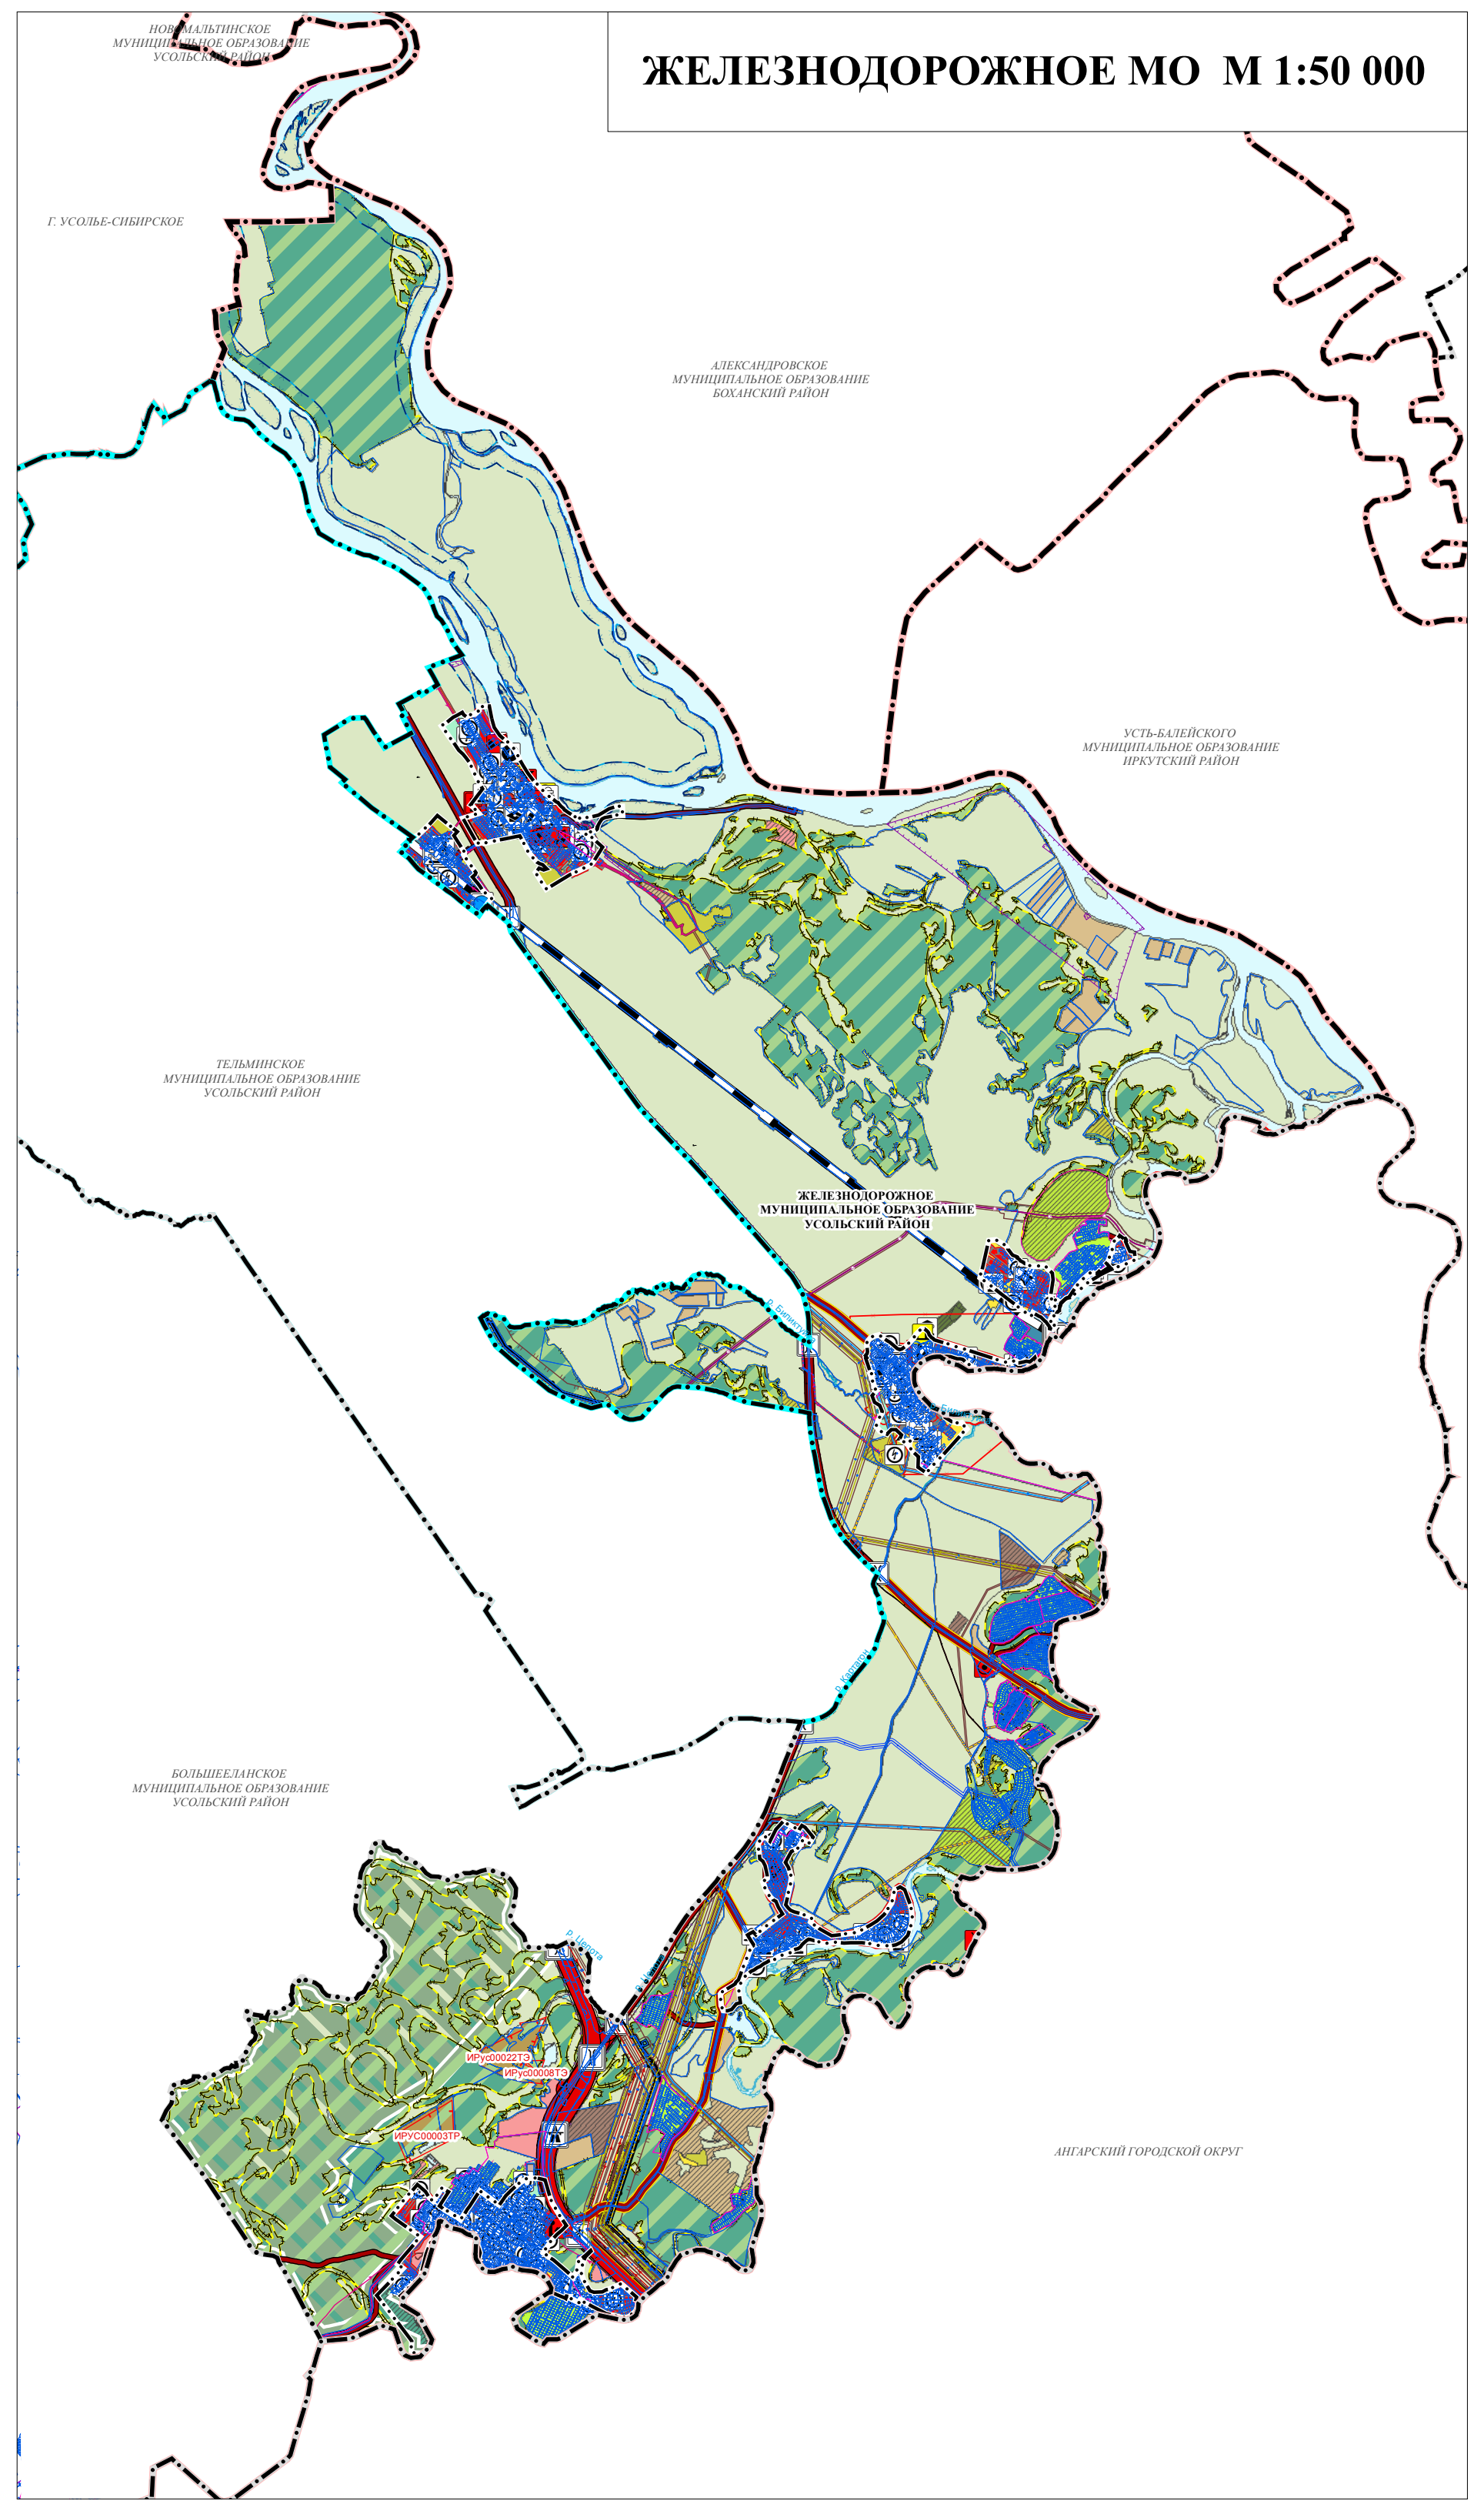

Д. КИТОЙ М1:5000

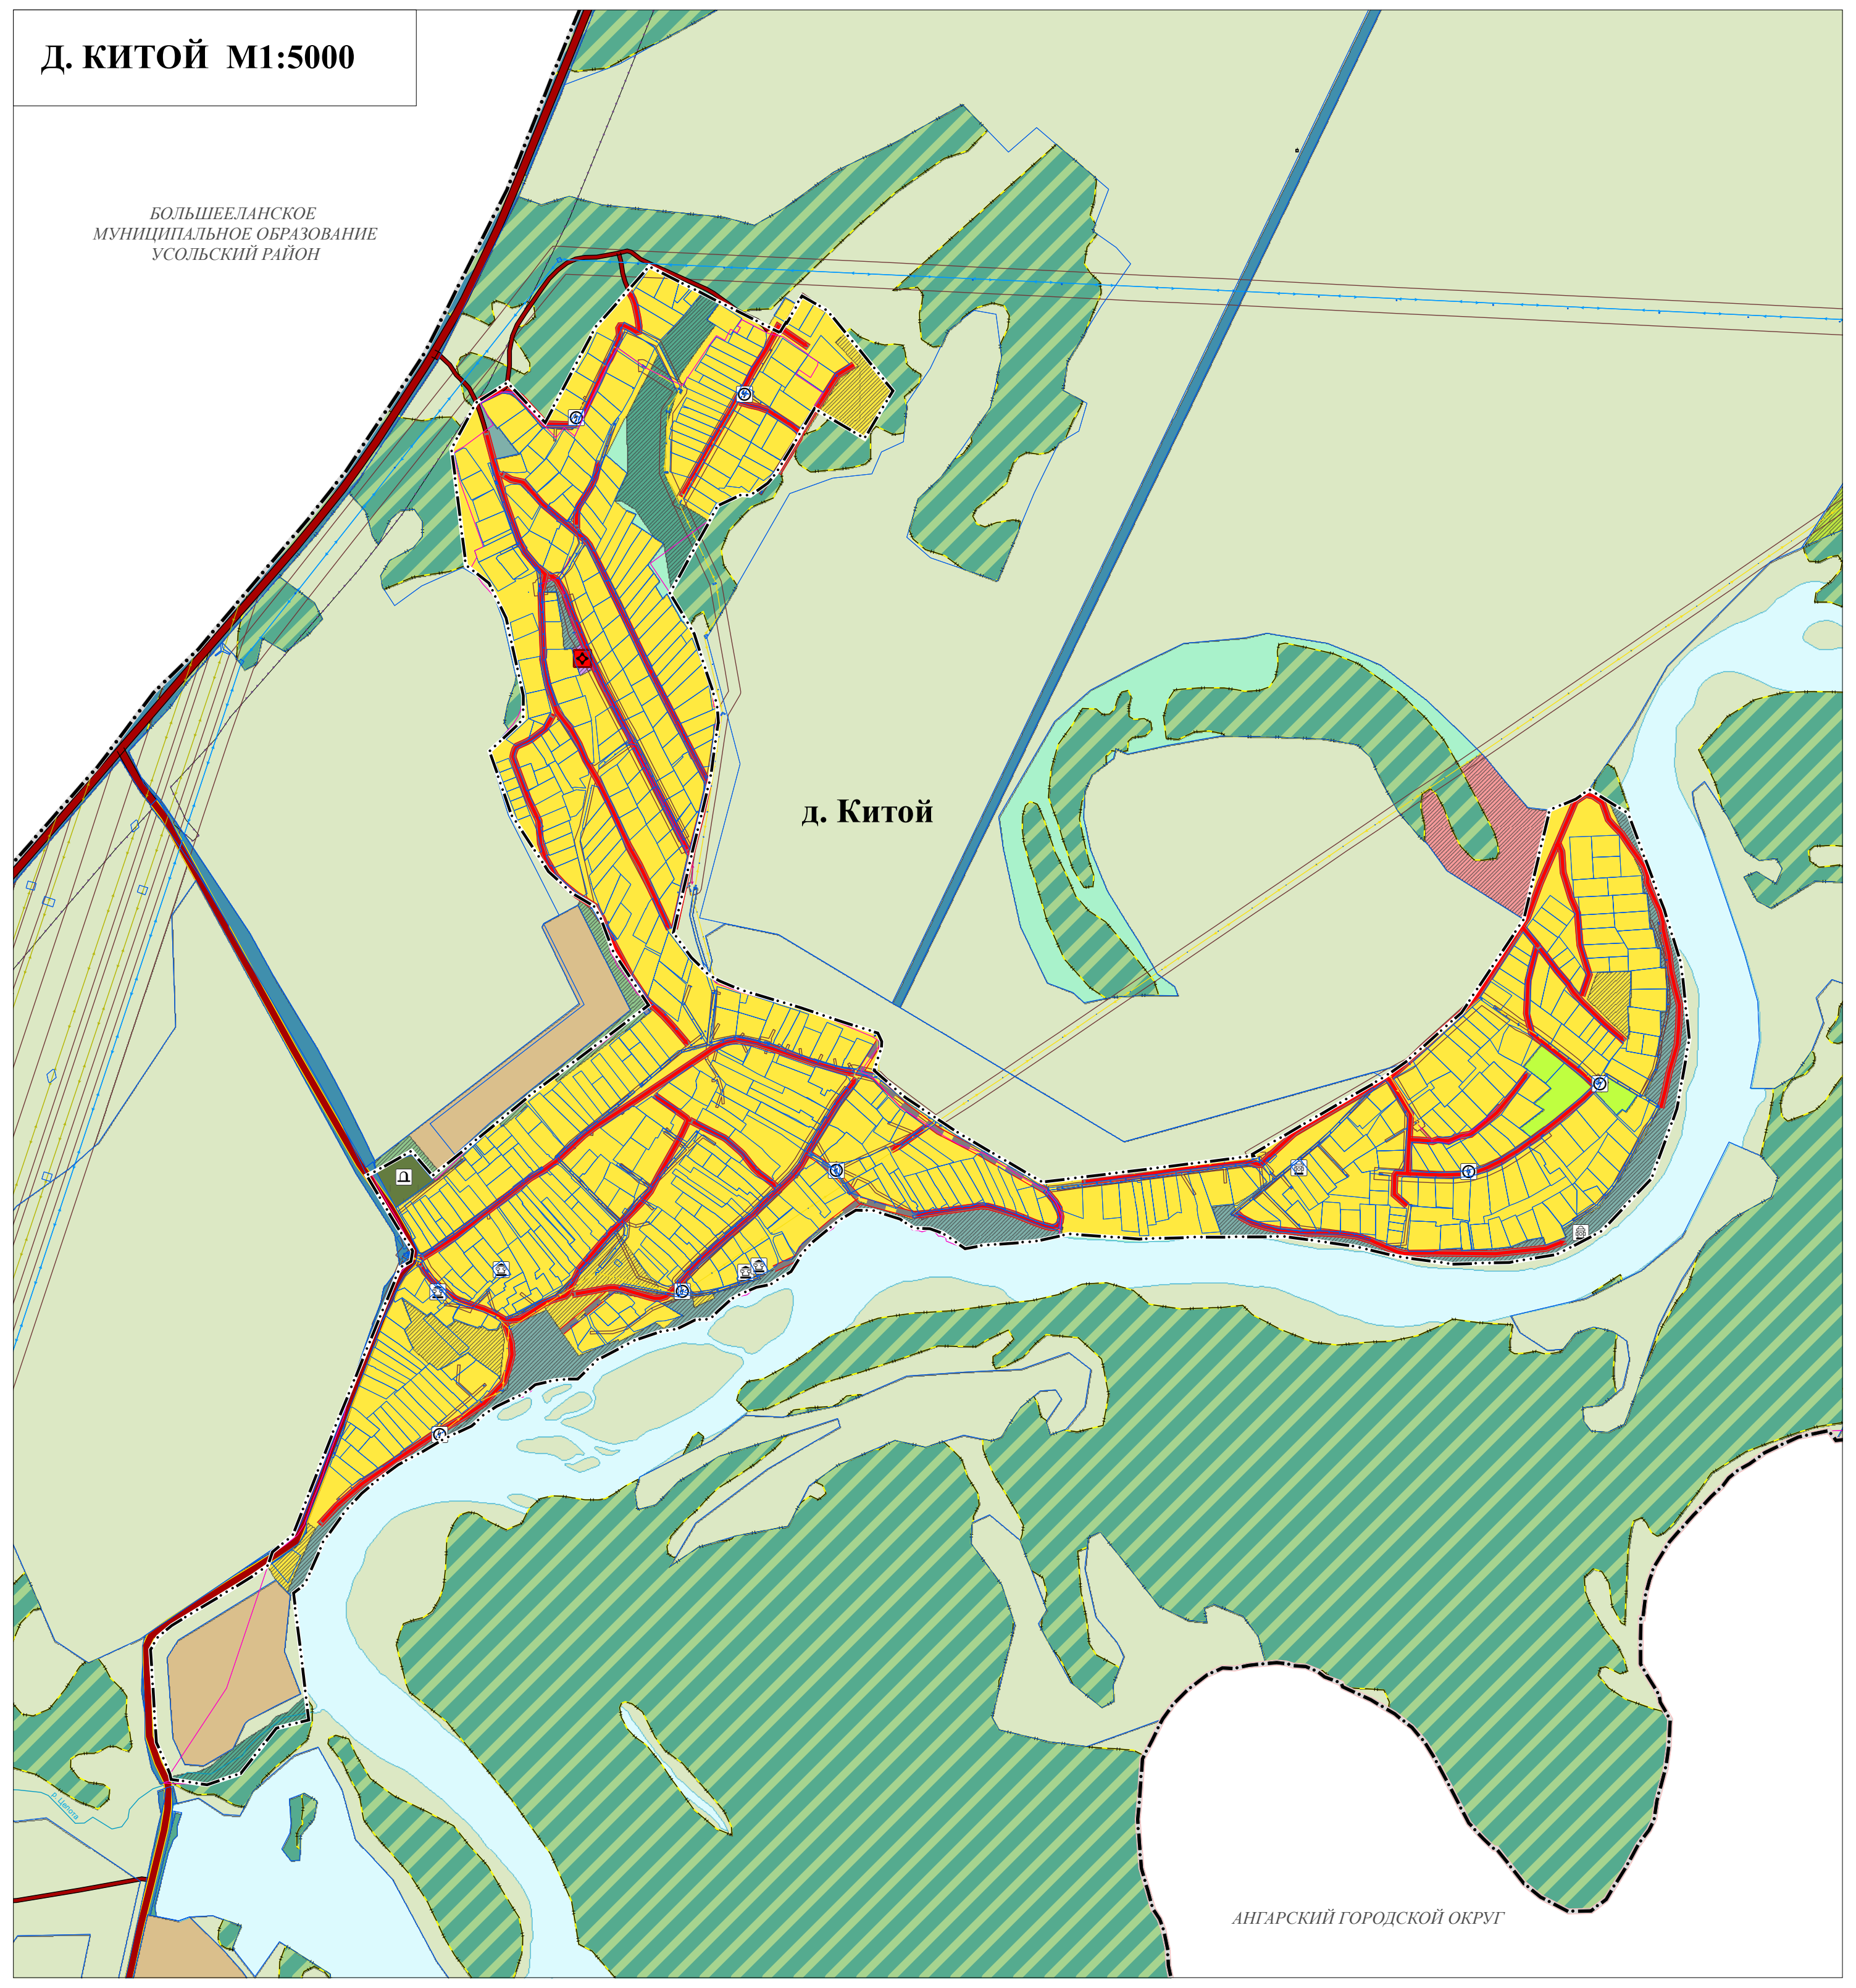
БОЛЬШЕЕЛАНСКОЕ МУНИЦИПАЛЬНОЕ ОБРАЗОВАНИЕ УСОЛЬСКИЙ РАЙОН
д. Китой
АНГАРСКИЙ ГОРОДСКОЙ ОКРУГ

С. БИЛИКТУЙ, П. НАБЕРЕЖНЫЙ М1:5000

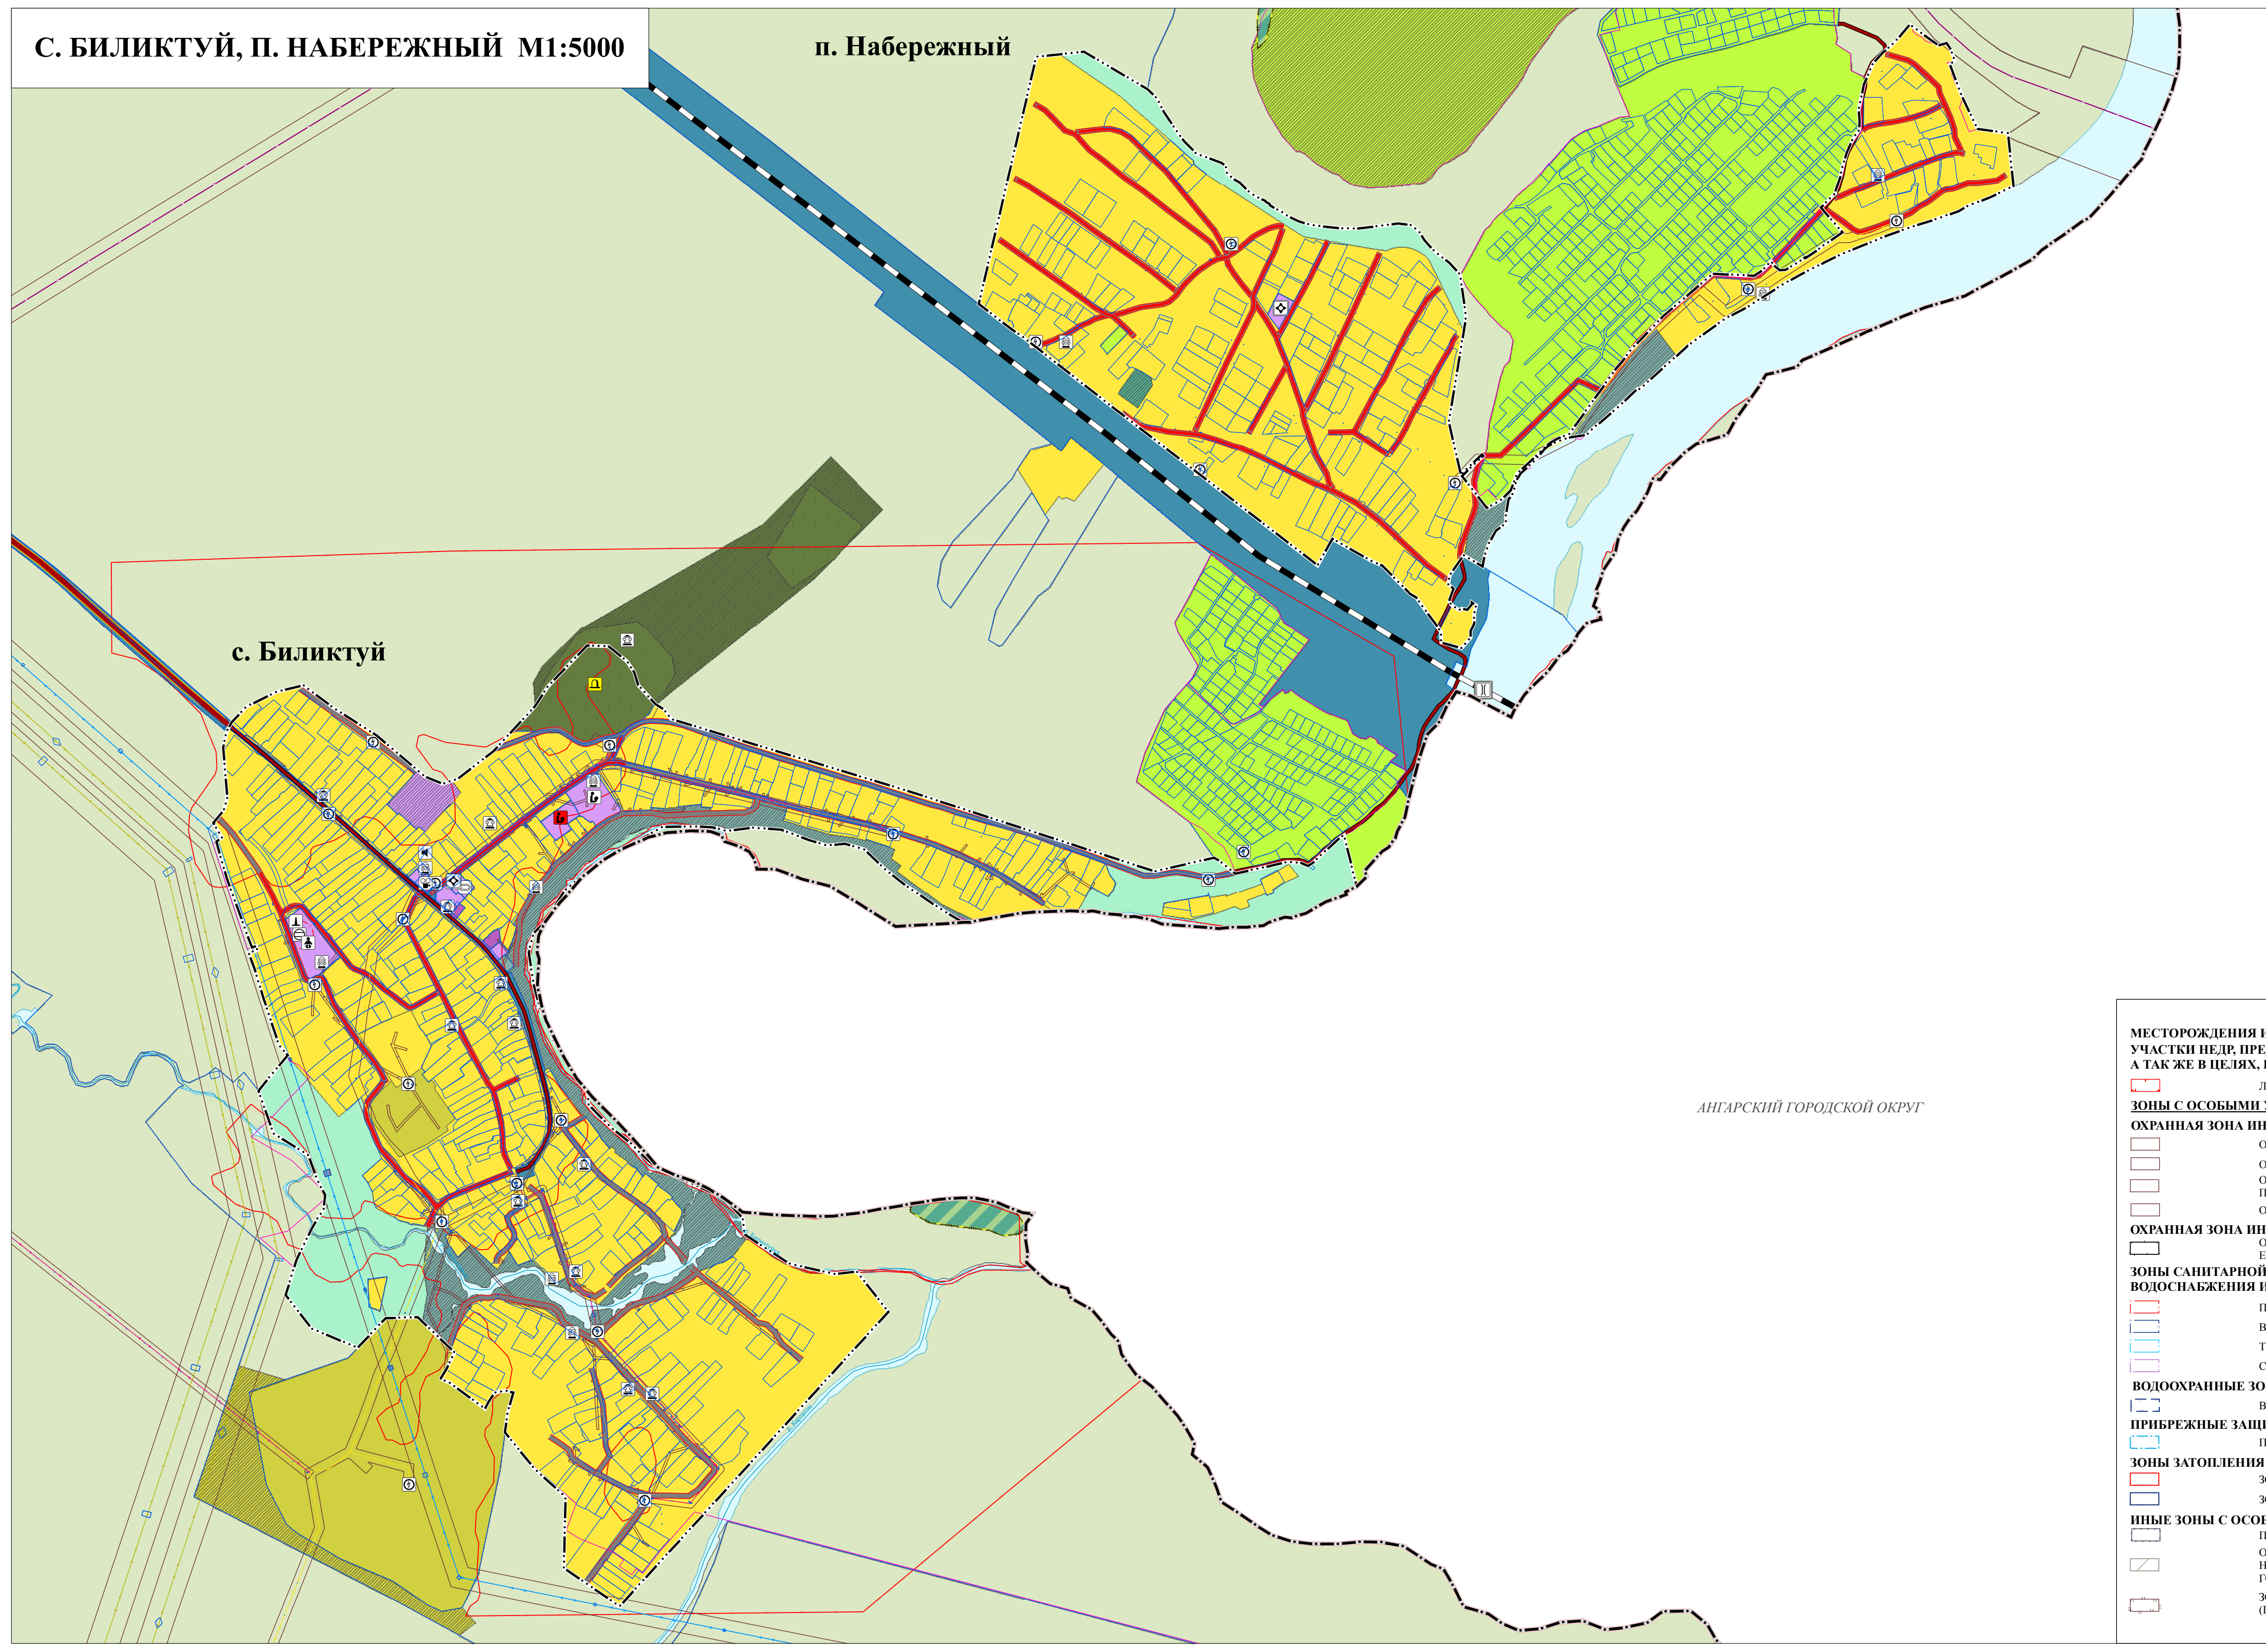

31. Усольский район

3.1. Объекты культурного наследия (за исключением объектов археологического наследия)

№ п/п	№ регистр.	Наименование объекта	Датировка объекта	Сведения о местонахождении объекта (адрес объекта или при его отсутствии описание местоположения объекта)	Сведения об историко-культурной ценности объекта (заполняется для объектов культурного наследия, выявленных после 22 января 2015 года, для объектов археологического наследия не заполняется)	Иные сведения и документы (в том числе основания для включения в перечень, исключения из перечня)
1	31.1.6	Дом, где жил Охлопков А.А. – член экипажа канонерской лодки "Кореец", участник сражения с японцами у Чемульпо.	1875-1947 гг.	Биликтуй с., Варяжская ул., 8.		п.1 ст. 17 ФЗ-315 от 22.10.2014 г.
2	31.1.7	Усадьба: дом жилой, ворота.	нач. XX в.	Биликтуй с., Интернациональная ул., 11.		п.1 ст. 17 ФЗ-315 от 22.10.2014 г.
3	31.1.9	Усадьба: дом жилой, ворота.	2-я пол. XIX в.	Биликтуй с., Октябрьских Событий ул., 9.		п.1 ст. 17 ФЗ-315 от 22.10.2014 г.
4	31.1.10	Дом жилой.	кон. XIX в.	Биликтуй с., Октябрьских Событий ул., 32 (бывш. Октябрьских Событий ул., 10)		п.1 ст. 17 ФЗ-315 от 22.10.2014 г.
5	31.1.11	Дом жилой.	2-я пол. XIX в.	Биликтуй с., Советская ул., 17 (бывш. Советская ул., 15)		п.1 ст. 17 ФЗ-315 от 22.10.2014 г.
6	31.1.13	Дом жилой.	2-я пол. XIX в.	Биликтуй с., Советская ул., 66.		п.1 ст. 17 ФЗ-315 от 22.10.2014 г.
7	31.1.17	Место, где находилась церковь Рождества Христова.	1807-1815 гг.; разобр. 1921 г.	Биликтуй с., центр села.		п.1 ст. 17 ФЗ-315 от 22.10.2014 г.
8	31.1.31	Усадьба: здание магазина, ворота.	2-я пол. XIX в.	Китой с. (Китой Старый д.)		п.1 ст. 17 ФЗ-315 от 22.10.2014 г.
9	31.1.32	Усадьба: дом жилой, ворота.	2-я пол. XIX в.	Китой с. (Китой Старый д.), Береговая ул., 7.		п.1 ст. 17 ФЗ-315 от 22.10.2014 г.
10	31.1.33	Дом жилой.	2-я пол. XIX в.	Китой с. (Китой Старый д.), Береговая ул., 8.		п.1 ст. 17 ФЗ-315 от 22.10.2014 г.
11	31.1.34	Дом жилой ? Здание школы.	2-я пол. XIX в.	Китой с. (Китой Старый д.), Иванова В. ул.		п.1 ст. 17 ФЗ-315 от 22.10.2014 г.
12	31.1.35	Усадьба: дом жилой, ворота.	сер. XIX в.	Китой с. (Китой Старый д.), Иванова В. ул., 2		п.1 ст. 17 ФЗ-315 от 22.10.2014 г.
13	31.1.36	Дом жилой.	сер. XIX в.	Китой с. (Китой Старый д.), Иванова В. ул., 6.		п.1 ст. 17 ФЗ-315 от 22.10.2014 г.
14	31.1.37	Дом жилой.	2-я пол. XIX в.	Китой с. (Китой Старый д.), Решетова ул., 4.		п.1 ст. 17 ФЗ-315 от 22.10.2014 г.

Перечень объектов культурного наследия (памятников археологии), расположенных на территории Железнодорожного муниципального образования Усольского района Иркутской области

Перечень объектов культурного наследия (памятников археологии) федерального значения, включенных в Единый государственный реестр объектов культурного наследия (памятников истории и культуры) народов Российской Федерации

№ п/п	Наименование объекта археологического наследия	Номер в едином государственном реестре объектов культурного наследия (памятников истории и культуры) народов Российской Федерации	Номер в едином государственном реестре недвижимости	№/дата принятия акта о включении ОКН в единый государственный реестр ОКН
1.	Китойский неолитический могильник Могильник Китойский)	381741309250006	№ 38:16-8.107	Приказ Министерства культуры РФ от 18.01.2018 г. №139564-р

Перечень выявленных объектов культурного наследия (памятников археологии)

№ п/п	№ п/п в Перечне	Наименование объекта	Датировка объекта	Сведения о месторождении объекта (адрес объекта или при его отсутствии описание местоположения объекта)	Сведения об историко-культурной ценности объекта (заполняется для объектов культурного наследия, выявленных после 22 января 2015 года, для объектов археологического наследия не заполняется)	Иные сведения и документы (в том числе основания для включения в перечень, исключения из перечня)
2.	31.2.56	Стоянка Ярки 2	II тыс. до н.э.	Усольский район		п.1 ст. 17 ФЗ-315 от 22.10.2014 г.
3.	31.2.57	Могильник Ярки 1	VI-II тыс. до н.э.	Усольский район		п.1 ст. 17 ФЗ-315 от 22.10.2014 г.
4.	31.2.58	Могильник Ярки 3	V тыс. до н.э. – 1 тыс. н.э.	Усольский район		п.1 ст. 17 ФЗ-315 от 22.10.2014 г.
5.	31.2.59	Стоянка Железнодорожный 4	IV-II тыс. до н.э.	Усольский район		п.1 ст. 17 ФЗ-315 от 22.10.2014 г.
6.	31.2.60	Стоянка Железнодорожный 3	I тыс. н.э.	Усольский район		п.1 ст. 17 ФЗ-315 от 22.10.2014 г.
7.	31.2.61	Стоянка Железнодорожный 1	III-II тыс. до н.э.	Усольский район		п.1 ст. 17 ФЗ-315 от 22.10.2014 г.
8.	31.2.62	Стоянка Железнодорожный 2	неолит	Усольский район		п.1 ст. 17 ФЗ-315 от 22.10.2014 г.
9.	31.2.63	Погребение Железнодорожный 5	III тыс. до н.э.	Усольский район		п.1 ст. 17 ФЗ-315 от 22.10.2014 г.
10.	31.2.64	Стоянка Тельма 1	финальный мезолит - неолит	Усольский район		п.1 ст. 17 ФЗ-315 от 22.10.2014 г.
11.	31.2.124	Стоянка Тельма 2	финальный мезолит - неолит	Усольский район		п.1 ст. 17 ФЗ-315 от 22.10.2014 г.
12.	31.2.125	Стоянка Тельма 3	финальный мезолит - неолит	Усольский район		п.1 ст. 17 ФЗ-315 от 22.10.2014 г.
13.	31.2.126	Стоянка Тельма 5	финальный мезолит - неолит	Усольский район		п.1 ст. 17 ФЗ-315 от 22.10.2014 г.
14.	31.2.144	Стоянка о. Спасский (Красный)	VI-V тыс. до н.э.	Усольский район		включен – п.16 ст. 16.1 ФЗ-73 от 25.06.2002 г., приказ № 233-спр от 23.09.2020
15.	31.2.145	Стоянка Беседки	неолит	Усольский район		включен – п.16 ст. 16.1 ФЗ-73 от 25.06.2002 г., приказ № 233-спр от 23.09.2020
16.	31.2.147	Поселение деревня Ружникова	Кон. XVIII-XX вв. н.э.	Усольский район		включен – п.16 ст. 16.1 ФЗ-73 от 25.06.2002 г., приказ № 233-спр от 23.09.2020

МЕСТОРОЖДЕНИЯ И ПРОЯВЛЕНИЯ ПОЛЕЗНЫХ ИСКОПАЕМЫХ
УЧАСТКИ НЕДР, ПРЕДОСТАВЛЕННЫХ ДЛЯ ДОБЫЧИ ПОЛЕЗНЫХ ИСКОПАЕМЫХ, А ТАК ЖЕ В ЦЕЛЯХ, НЕ СВЯЗАННЫХ С ИХ ДОБЫЧЕЙ

ЛИЦЕНЗИОННЫЕ УЧАСТКИ

ЗОНЫ С ОСОБЫМИ УСЛОВИЯМИ ИСПОЛЬЗОВАНИЯ ТЕРРИТОРИЙ

ОХРАННАЯ ЗОНА ИНЖЕНЕРНЫХ КОММУНИКАЦИЙ

ОХРАННАЯ ЗОНА НЕФТЕПРОВОДОВ, НЕФТЕПРОДУКТОПРОВОДОВ И АММИАКОПРОВОДОВ
ОХРАННАЯ ЗОНА ГАЗОПРОВОДОВ И СИСТЕМ ГАЗОСНАБЖЕНИЯ
ОХРАННАЯ ЗОНА ОБЪЕКТОВ ЭЛЕКТРОЭНЕРГЕТИКИ, ОБЪЕКТОВ ЭЛЕКТРОСЕТЕВОГО ХОЗЯЙСТВАИ ОБЪЕКТОВ ПО ПРОИЗВОДСТВУ ЭЛЕКТРИЧЕСКОЙ ЭНЕРГИИ (ВДОЛЬ ЛИНИЙ ЭЛЕКТРОПЕРЕДАЧИ, ВОКРУГ ПОДСТАНЦИЙ)
ОХРАННАЯ ЗОНА ЛИНИЙ И СООРУЖЕНИЙ СВЯЗИ

ОХРАННАЯ ЗОНА ИНОГО НАЗНАЧЕНИЯ

ОХРАННАЯ ЗОНА СТАЦИОНАРНЫХ ПУНКТОВ НАБЛЮДЕНИЙ ЗА СОСТОЯНИЕМ ОКРУЖАЮЩЕЙ ПРИРОДНОЙ СРЕДЫ, ЕЕ ЗАГРЯЗНЕНИЕМ

ЗОНЫ САНИТАРНОЙ ОХРАНЫ ИСТОЧНИКОВ ПИТЬЕВОГО И ХОЗЯЙСТВЕННО-БЫТОВОГО ВОДОСНАБЖЕНИЯ И ВОДОПРОВОДОВ ПИТЬЕВОГО НАЗНАЧЕНИЯ (ПОЛИГОН)

ПЕРВЫЙ ПОЯС ЗОНЫ САНИТАРНОЙ ОХРАНЫ ИСТОЧНИКА ВОДОСНАБЖЕНИЯ
ВТОРОЙ ПОЯС ЗОНЫ САНИТАРНОЙ ОХРАНЫ ИСТОЧНИКА ВОДОСНАБЖЕНИЯ
ТРЕТИЙ ПОЯС ЗОНЫ САНИТАРНОЙ ОХРАНЫ ИСТОЧНИКА ВОДОСНАБЖЕНИЯ
САНИТАРНО-ЗАЩИТНАЯ ПОЛОСА ВОДОВОДОВ

ВОДООХРАННЫЕ ЗОНЫ

ВОДООХРАННАЯ ЗОНА

ПРИБРЕЖНЫЕ ЗАЩИТНЫЕ ПОЛОСЫ

ПРИБРЕЖНАЯ ЗАЩИТНАЯ ПОЛОСА

ЗОНЫ ЗАТОПЛЕНИЯ И ПОДТОПЛЕНИЯ

ЗОНА ЗАТОПЛЕНИЯ
ЗОНА ПОДТОПЛЕНИЯ

ИНЫЕ ЗОНЫ С ОСОБЫМИ УСЛОВИЯМИ ИСПОЛЬЗОВАНИЯ

ПРИДОРОЖНАЯ ПОЛОСА
ОХРАННАЯ ЗОНА ГЕОДЕЗИЧЕСКИХ ПУНКТОВ ГОСУДАРСТВЕННОЙ ГЕОДЕЗИЧЕСКОЙ СЕТИ, НИВЕЛИРНЫХ ПУНКТОВ ГОСУДАРСТВЕННОЙ НИВЕЛИРНОЙ СЕТИ И ГРАВИМЕТРИЧЕСКИХ ПУНКТОВ ГОСУДАРСТВЕННОЙ ГРАВИМЕТРИЧЕСКОЙ СЕТИ
ЗОНА МИНИМАЛЬНЫХ РАССТОЯНИЙ ДО МАГИСТРАЛЬНЫХ ИЛИ ПРОМЫШЛЕННЫХ ТРУБОПРОВОДОВ (ГАЗОПРОВОДОВ, НЕФТЕПРОВОДОВ И НЕФТЕПРОДУКТОПРОВОДОВ, АММИАКОПРОВОДОВ)

УСЛОВНЫЕ ОБОЗНАЧЕНИЯ

Сущ

ГРАНИЦЫ ЕДИНИЦ АДМИНИСТРАТИВНО-ТЕРРИТОРИАЛЬНОГО ДЕЛЕНИЯ РОССИЙСКОЙ ФЕДЕРАЦИИ

ГРАНИЦЫ ЕДИНИЦ АДМИНИСТРАТИВНО-ТЕРРИТОРИАЛЬНОГО ДЕЛЕНИЯ РОССИЙСКОЙ ФЕДЕРАЦИИ

ГРАНИЦА МУНИЦИПАЛЬНОГО РАЙОНА
ГРАНИЦА ГОРОДСКОГО ОКРУГА
ГРАНИЦА ГОРОДСКОГО ПОСЕЛЕНИЯ
ГРАНИЦА СЕЛЬСКОГО ПОСЕЛЕНИЯ
ГРАНИЦА НАСЕЛЕННОГО ПУНКТА

ТЕРРИТОРИАЛЬНОЕ УСТРОЙСТВО

ЗЕМЕЛЬНЫЕ УЧАСТКИ
КАДАСТРОВЫЕ КВАРТАЛЫ

ФУНКЦИОНАЛЬНЫЕ ЗОНЫ

ЖИЛЫЕ ТЕРРИТОРИИ

ЗОНА ЗАСТРОЙКИ ИНДИВИДУАЛЬНЫМИ ЖИЛЫМИ ДОМАМИ
ЗОНА ЗАСТРОЙКИ МАЛОЭТАЖНЫМИ ЖИЛЫМИ ДОМАМИ (ДО 4 ЭТАЖЕЙ, ВКЛЮЧАЯ МАНСАРДНЫЙ)

ОБЩЕСТВЕННО-ДЕЛОВЫЕ ТЕРРИТОРИИ

МНОГОФУНКЦИОНАЛЬНАЯ ОБЩЕСТВЕННО-ДЕЛОВАЯ ЗОНА
ЗОНА СПЕЦИАЛИЗИРОВАННОЙ ОБЩЕСТВЕННОЙ ЗАСТРОЙКИ

ПРОИЗВОДСТВЕННЫЕ ТЕРРИТОРИИ, ТЕРРИТОРИИ ИНЖЕНЕРНОЙ И ТРАНСПОРТНОЙ ИНФРАСТРУКТУР

ПРОИЗВОДСТВЕННАЯ ЗОНА
КОММУНАЛЬНО-СКЛАДСКАЯ ЗОНА
ЗОНА ИНЖЕНЕРНОЙ ИНФРАСТРУКТУРЫ
ЗОНА ТРАНСПОРТНОЙ ИНФРАСТРУКТУРЫ
ЗОНА ДОБЫЧИ ПОЛЕЗНЫХ ИСКОПАЕМЫХ

ТЕРРИТОРИИ СЕЛЬСКОХОЗЯЙСТВЕННОГО ИСПОЛЬЗОВАНИЯ

ЗОНА СЕЛЬСКОХОЗЯЙСТВЕННЫХ УГОДИЙ
ЗОНА САДОВОДСТВА, ОГОРОДНИЧЕСТВА
ПРОИЗВОДСТВЕННАЯ ЗОНА СЕЛЬСКОХОЗЯЙСТВЕННЫХ ПРЕДПРИЯТИЙ
ИНЫЕ ЗОНЫ СЕЛЬСКОХОЗЯЙСТВЕННОГО НАЗНАЧЕНИЯ

ТЕРРИТОРИИ РЕКРЕАЦИОННОГО НАЗНАЧЕНИЯ

ЗОНЫ РЕКРЕАЦИОННОГО НАЗНАЧЕНИЯ
ЗОНА ОТДЫХА
ЗОНА ЛЕСОВ

ТЕРРИТОРИИ СПЕЦИАЛЬНОГО НАЗНАЧЕНИЯ

ЗОНА СПЕЦИАЛЬНОГО НАЗНАЧЕНИЯ
ЗОНА КЛАДБИЩ
ЗОНА ОЗЕЛЕНЕННЫХ ТЕРРИТОРИЙ СПЕЦИАЛЬНОГО НАЗНАЧЕНИЯ

ТЕРРИТОРИЯ АКВАТОРИЙ

ЗОНА АКВАТОРИЙ

ИНЫЕ ТЕРРИТОРИИ

ИНЫЕ ЗОНЫ

ПРИРОДНЫЕ ОБЪЕКТЫ

ПОВЕРХНОСТНЫЕ ВОДНЫЕ ОБЪЕКТЫ

ВОДОТОК (РЕКА, РУЧЕЙ, КАНАЛ)

ЛЕСА

ГРАНИЦЫ ЛЕСНИЧЕСТВА
ГОРОДСКИЕ ЛЕСА

ОХРАНА ОКРУЖАЮЩЕЙ СРЕДЫ

ЛЕСОПАРКОВЫЙ ЗЕЛЕНЫЙ ПОЯС

ЛЕСОПАРКОВЫЙ ЗЕЛЕНЫЙ ПОЯС

ОБЪЕКТЫ КАПИТАЛЬНОГО СТРОИТЕЛЬСТВА МЕСТНОГО ЗНАЧЕНИЯ

ОБЪЕКТЫ СОЦИАЛЬНОЙ ИНФРАСТРУКТУРЫ, ОТДЫХА И ТУРИЗМА, САНАТОРНО-КУРОРТНОГО НАЗНАЧЕНИЯ

ОБЪЕКТЫ КУЛЬТУРЫ И ИСКУССТВА

ОБЪЕКТ КУЛЬТУРНО-ДОСУГОВОГО (КЛУБНОГО) ТИПА

ОБЪЕКТЫ КАПИТАЛЬНОГО СТРОИТЕЛЬСТВА МЕСТНОГО ЗНАЧЕНИЯ (МУНИЦИПАЛЬНОГО РАЙОНА)

ОБЪЕКТЫ СОЦИАЛЬНОЙ ИНФРАСТРУКТУРЫ, ОТДЫХА И ТУРИЗМА, САНАТОРНО-КУРОРТНОГО НАЗНАЧЕНИЯ

ОБЪЕКТЫ ОБРАЗОВАНИЯ И НАУКИ

ЗДАНИЕ (КОМПЛЕКС ЗДАНИЙ) ДОШКОЛЬНОЙ ОБРАЗОВАТЕЛЬНОЙ ОРГАНИЗАЦИИ
ЗДАНИЕ (КОМПЛЕКС ЗДАНИЙ) ОБЩЕОБРАЗОВАТЕЛЬНОЙ ОРГАНИЗАЦИИ
ЗДАНИЕ (КОМПЛЕКС ЗДАНИЙ) ОРГАНИЗАЦИИ ДОПОЛНИТЕЛЬНОГО ОБРАЗОВАНИЯ

ОБЪЕКТЫ ФИЗИЧЕСКОЙ КУЛЬТУРЫ И МАССОВОГО СПОРТА

ОБЪЕКТ СПОРТА, ВКЛЮЧАЮЩИЙ РАЗДЕЛЬНО НОРМИРУЕМЫЕ СПОРТИВНЫЕ СООРУЖЕНИЯ (ОБЪЕКТЫ) (В Т. Ч. ФИЗКУЛЬТУРНО-ОЗДОРОВИТЕЛЬНЫЙ КОМПЛЕКС)
СПОРТИВНОЕ СООРУЖЕНИЕ

ОБЪЕКТЫ ТРАНСПОРТНОЙ ИНФРАСТРУКТУРЫ

АВТОМОБИЛЬНЫЕ ДОРОГИ

АВТОМОБИЛЬНЫЕ ДОРОГИ МЕСТНОГО ЗНАЧЕНИЯ

УЛИЧНО-ДОРОЖНАЯ СЕТЬ СЕЛЬСКОГО НАСЕЛЕННОГО ПУНКТА

УЛИЦА В ЖИЛОЙ ЗАСТРОЙКЕ

ОБЪЕКТЫ ВОЗДУШНОГО ТРАНСПОРТА

ПОСАДОЧНАЯ ПЛОЩАДКА

ИСКУССТВЕННЫЕ ДОРОЖНЫЕ СООРУЖЕНИЯ

МОСТОВОЕ СООРУЖЕНИЕ

ОБЪЕКТЫ ТРУБОПРОВОДНОГО ТРАНСПОРТА И ИНЖЕНЕРНОЙ ИНФРАСТРУКТУРЫ

ЛИНИИ ЭЛЕКТРОПЕРЕДАЧИ ЛЭП

ЛИНИИ ЭЛЕКТРОПЕРЕДАЧИ 35 КВ
ЛИНИИ ЭЛЕКТРОПЕРЕДАЧИ 10 КВ
ЛИНИИ ЭЛЕКТРОПЕРЕДАЧИ 6 КВ

ЭЛЕКТРИЧЕСКИЕ ПОДСТАНЦИИ

ЭЛЕКТРИЧЕСКАЯ ПОДСТАНЦИЯ 35 КВ
ТРАНСФОРМАТОРНАЯ ПОДСТАНЦИЯ (ТП)

СЕТИ ВОДООТВЕДЕНИЯ

КАНАЛИЗАЦИЯ САМОТЕЧНАЯ
КАНАЛИЗАЦИЯ НАПОРНАЯ

ОБЪЕКТЫ ВОДООТВЕДЕНИЯ

ОЧИСТНЫЕ СООРУЖЕНИЯ (КОС)
КАНАЛИЗАЦИОННАЯ НАСОСНАЯ СТАНЦИЯ (КНС)

СЕТИ ТЕПЛОСНАБЖЕНИЯ

ТЕПЛОПРОВОД МАГИСТРАЛЬНЫЙ

ОБЪЕКТЫ ТЕПЛОСНАБЖЕНИЯ

ИСТОЧНИК ТЕПЛОВОЙ ЭНЕРГИИ

СЕТИ ВОДОСНАБЖЕНИЯ

ВОДОПРОВОД

ОБЪЕКТЫ ВОДОСНАБЖЕНИЯ

ВОДОЗАБОР
ВОДОНАПОРНАЯ БАШНЯ
РЕЗЕРВУАР
ВОДОПРОВОДНЫЕ ОЧИСТНЫЕ СООРУЖЕНИЯ

СЕТИ ЭЛЕКТРОСВЯЗИ

ЛИНИЯ СВЯЗИ

ОБЪЕКТЫ ЕДИНОЙ ГОСУДАРСТВЕННОЙ СИСТЕМЫ ПРЕДУПРЕЖДЕНИЯ И ЛИКВИДАЦИИ ЧРЕЗВЫЧАЙНЫХ СИТУАЦИЙ

ОБЪЕКТ ИНФОРМИРОВАНИЯ И ОПОВЕЩЕНИЯ

ИНЫЕ ОБЪЕКТЫ МЕСТНОГО ЗНАЧЕНИЯ

МЕСТА ПОГРЕБЕНИЯ

КЛАДБИЩЕ

ОБЪЕКТЫ ЕДИНОЙ ГОСУДАРСТВЕННОЙ СИСТЕМЫ ПРЕДУПРЕЖДЕНИЯ И ЛИКВИДАЦИИ ЧРЕЗВЫЧАЙНЫХ СИТУАЦИЙ

ОБЪЕКТ ОБЕСПЕЧЕНИЯ ПОЖАРНОЙ БЕЗОПАСНОСТИ, ПОЖАРНЫЙ РЕЗЕРВУАР
ОБЪЕКТ ИНФОРМИРОВАНИЯ И ОПОВЕЩЕНИЯ

ОБЪЕКТЫ КАПИТАЛЬНОГО СТРОИТЕЛЬСТВА РЕГИОНАЛЬНОГО ЗНАЧЕНИЯ

ОБЪЕКТЫ СОЦИАЛЬНОЙ ИНФРАСТРУКТУРЫ, ОТДЫХА И ТУРИЗМА, САНАТОРНО-КУРОРТНОГО НАЗНАЧЕНИЯ

ОБЪЕКТЫ ОБРАЗОВАНИЯ И НАУКИ

ЗДАНИЕ (КОМПЛЕКС ЗДАНИЙ) ОРГАНИЗАЦИИ, РЕАЛИЗУЮЩЕЙ ПРОГРАММЫ ПРОФЕССИОНАЛЬНОГО И ВЫСШЕГО ОБРАЗОВАНИЯ

ОБЪЕКТЫ ЗДРАВООХРАНЕНИЯ

ОБЪЕКТ (ЗДАНИЕ, КОМПЛЕКС ЗДАНИЙ) МЕДИЦИНСКОЙ ПОМОЩИ, ОКАЗЫВАЕМОЙ В АМБУЛАТОРНЫХ УСЛОВИЯХ И (ИЛИ) В УСЛОВИЯХ ДНЕВНОГО СТАЦИОНАРА
ОБЪЕКТ (ЗДАНИЕ, КОМПЛЕКС ЗДАНИЙ), НА БАЗЕ КОТОРОГО ОКАЗЫВАЕТСЯ ПЕРВИЧНАЯ МЕДИКО-САНИТАРНАЯ ПОМОЩЬ

ИНЫЕ ОБЪЕКТЫ РЕГИОНАЛЬНОГО ЗНАЧЕНИЯ

ОБЪЕКТЫ ЕДИНОЙ ГОСУДАРСТВЕННОЙ СИСТЕМЫ ПРЕДУПРЕЖДЕНИЯ И ЛИКВИДАЦИИ ЧРЕЗВЫЧАЙНЫХ СИТУАЦИЙ

ОБЪЕКТ ОБЕСПЕЧЕНИЯ ПОЖАРНОЙ БЕЗОПАСНОСТИ, ПОЖАРНЫЙ РЕЗЕРВУАР

ОБЪЕКТЫ СОЦИАЛЬНОГО ОБСЛУЖИВАНИЯ

СТАЦИОНАРНЫЕ ОРГАНИЗАЦИИ СОЦИАЛЬНОГО ОБСЛУЖИВАНИЯ

ОБЪЕКТЫ ТРАНСПОРТНОЙ ИНФРАСТРУКТУРЫ

АВТОМОБИЛЬНЫЕ ДОРОГИ

АВТОМОБИЛЬНЫЕ ДОРОГИ РЕГИОНАЛЬНОГО ИЛИ МЕЖМУНИЦИПАЛЬНОГО ЗНАЧЕНИЯ

ИСКУССТВЕННЫЕ ДОРОЖНЫЕ СООРУЖЕНИЯ

МОСТОВОЕ СООРУЖЕНИЕ

ОБЪЕКТЫ ТРУБОПРОВОДНОГО ТРАНСПОРТА И ИНЖЕНЕРНОЙ ИНФРАСТРУКТУРЫ

ЛИНИИ ЭЛЕКТРОПЕРЕДАЧИ ЛЭП

ЛИНИИ ЭЛЕКТРОПЕРЕДАЧИ 110 КВ

ЭЛЕКТРИЧЕСКИЕ ПОДСТАНЦИИ

ЭЛЕКТРИЧЕСКАЯ ПОДСТАНЦИЯ 110 КВ

МЕСТОРОЖДЕНИЯ И ПРОЯВЛЕНИЯ ПОЛЕЗНЫХ ИСКОПАЕМЫХ

УЧАСТКИ НЕДР, ПРЕДОСТАВЛЕННЫХ ДЛЯ ДОБЫЧИ ПОЛЕЗНЫХ ИСКОПАЕМЫХ, А ТАК ЖЕ В ЦЕЛЯХ, НЕ СВЯЗАННЫХ С ИХ ДОБЫЧЕЙ

ЛИЦЕНЗИОННЫЕ УЧАСТКИ

ТЕРРИТОРИИ ОБЪЕКТОВ КУЛЬТУРНОГО НАСЛЕДИЯ

ОБЪЕКТЫ КУЛЬТУРНОГО НАСЛЕДИЯ, ГРАНИЦЫ ИХ ТЕРРИТОРИЙ

ПАМЯТНИК
ГРАНИЦА ТЕРРИТОРИИ ОБЪЕКТА КУЛЬТУРНОГО НАСЛЕДИЯ

ОБЪЕКТЫ КАПИТАЛЬНОГО СТРОИТЕЛЬСТВА ФЕДЕРАЛЬНОГО ЗНАЧЕНИЯ

ОБЪЕКТЫ ТРАНСПОРТНОЙ ИНФРАСТРУКТУРЫ

ОБЪЕКТЫ ЖЕЛЕЗНОДОРОЖНОГО ТРАНСПОРТА

ЖЕЛЕЗНОДОРОЖНАЯ СТАНЦИЯ
ОСТАНОВОЧНЫЙ ПАССАЖИРСКИЙ ЖЕЛЕЗНОДОРОЖНЫЙ ПУНКТ

ЖЕЛЕЗНОДОРОЖНЫЕ ЛИНИИ

ЖЕЛЕЗНОДОРОЖНЫЕ ЛИНИИ (ЗА ИСКЛЮЧЕНИЕМ ЖЕЛЕЗНОДОРОЖНЫХ ЛИНИЙ НЕОБЩЕГО ПОЛЬЗОВАНИЯ)

АВТОМОБИЛЬНЫЕ ДОРОГИ

АВТОМОБИЛЬНЫЕ ДОРОГИ ФЕДЕРАЛЬНОГО ЗНАЧЕНИЯ

ИСКУССТВЕННЫЕ ДОРОЖНЫЕ СООРУЖЕНИЯ

ТРАНСПОРТНАЯ РАЗВЯЗКА В РАЗНЫХ УРОВНЯХ
МОСТОВОЕ СООРУЖЕНИЕ
ПЕШЕХОДНЫЙ ПЕРЕХОД В РАЗНЫХ УРОВНЯХ

ОБЪЕКТЫ ТРУБОПРОВОДНОГО ТРАНСПОРТА И ИНЖЕНЕРНОЙ ИНФРАСТРУКТУРЫ

ЛИНИИ ЭЛЕКТРОПЕРЕДАЧИ ЛЭП

ЛИНИИ ЭЛЕКТРОПЕРЕДАЧИ 500 КВ
ЛИНИИ ЭЛЕКТРОПЕРЕДАЧИ 220 КВ

МАГИСТРАЛЬНЫЕ ТРУБОПРОВОДЫ ДЛЯ ТРАНСПОРТИРОВКИ ЖИДКИХ И ГАЗООБРАЗНЫХ УГЛЕВОДОРОДОВ

МАГИСТРАЛЬНЫЙ НЕФТЕПРОВОД

РАСПРЕДЕЛИТЕЛЬНЫЕ ТРУБОПРОВОДЫ ДЛЯ ТРАНСПОРТИРОВКИ ГАЗА

ЭТИЛЕНОПРОВОД

СЕТИ ЭЛЕКТРОСВЯЗИ

ЛИНИЯ СВЯЗИ
МАГИСТРАЛЬНАЯ ВОЛОКНООПТИЧЕСКАЯ ЛИНИЯ СВЯЗИ

						040-23-ГП-ОМ-К7			
						ВНЕСЕНИЕ ИЗМЕНЕНИЙ В ГЕНЕРАЛЬНЫЙ ПЛАН ЖЕЛЕЗНОДОРОЖНОГО СЕЛЬСКОГО ПОСЕЛЕНИЯ УСОЛЬСКОГО МУНИЦИПАЛЬНОГО РАЙОНА ИРКУТСКОЙ ОБЛАСТИ			
Изм.	Кол.уч.	Лист	№ док.	Подпись	Дата				
Ген. директор		Протасова М. В.			10.25	МАТЕРИАЛЫ ПО ОБОСНОВАНИЮ	Стадия	Лист	Листов
Зам. директора		Собенникова О.А.			10.25			1	1
Упр. проектом		Кондратьева Е.А.			10.25				
						КАРТА АНАЛИЗА КОМПЛЕКСНОГО РАЗВИТИЯ ТЕРРИТОРИИ ПОСЕЛЕНИЯ И ПЛАНИРУЕМОГО РАЗМЕЩЕНИЯ ОБЪЕКТОВ М 1:50 000, М 1:5000	ООО "ППМ "Мастер-План"		